T:\UB-V\Zentrale Betriebssteuerung\Bahnhofsdienstordnung\Terminal\Planunterlagen\Gleislageschema_Terminal Graz-Süd-Betriebsführung_250102.dwg Donnerstag, 02-Jan-2025 - 10:57 | gratzer

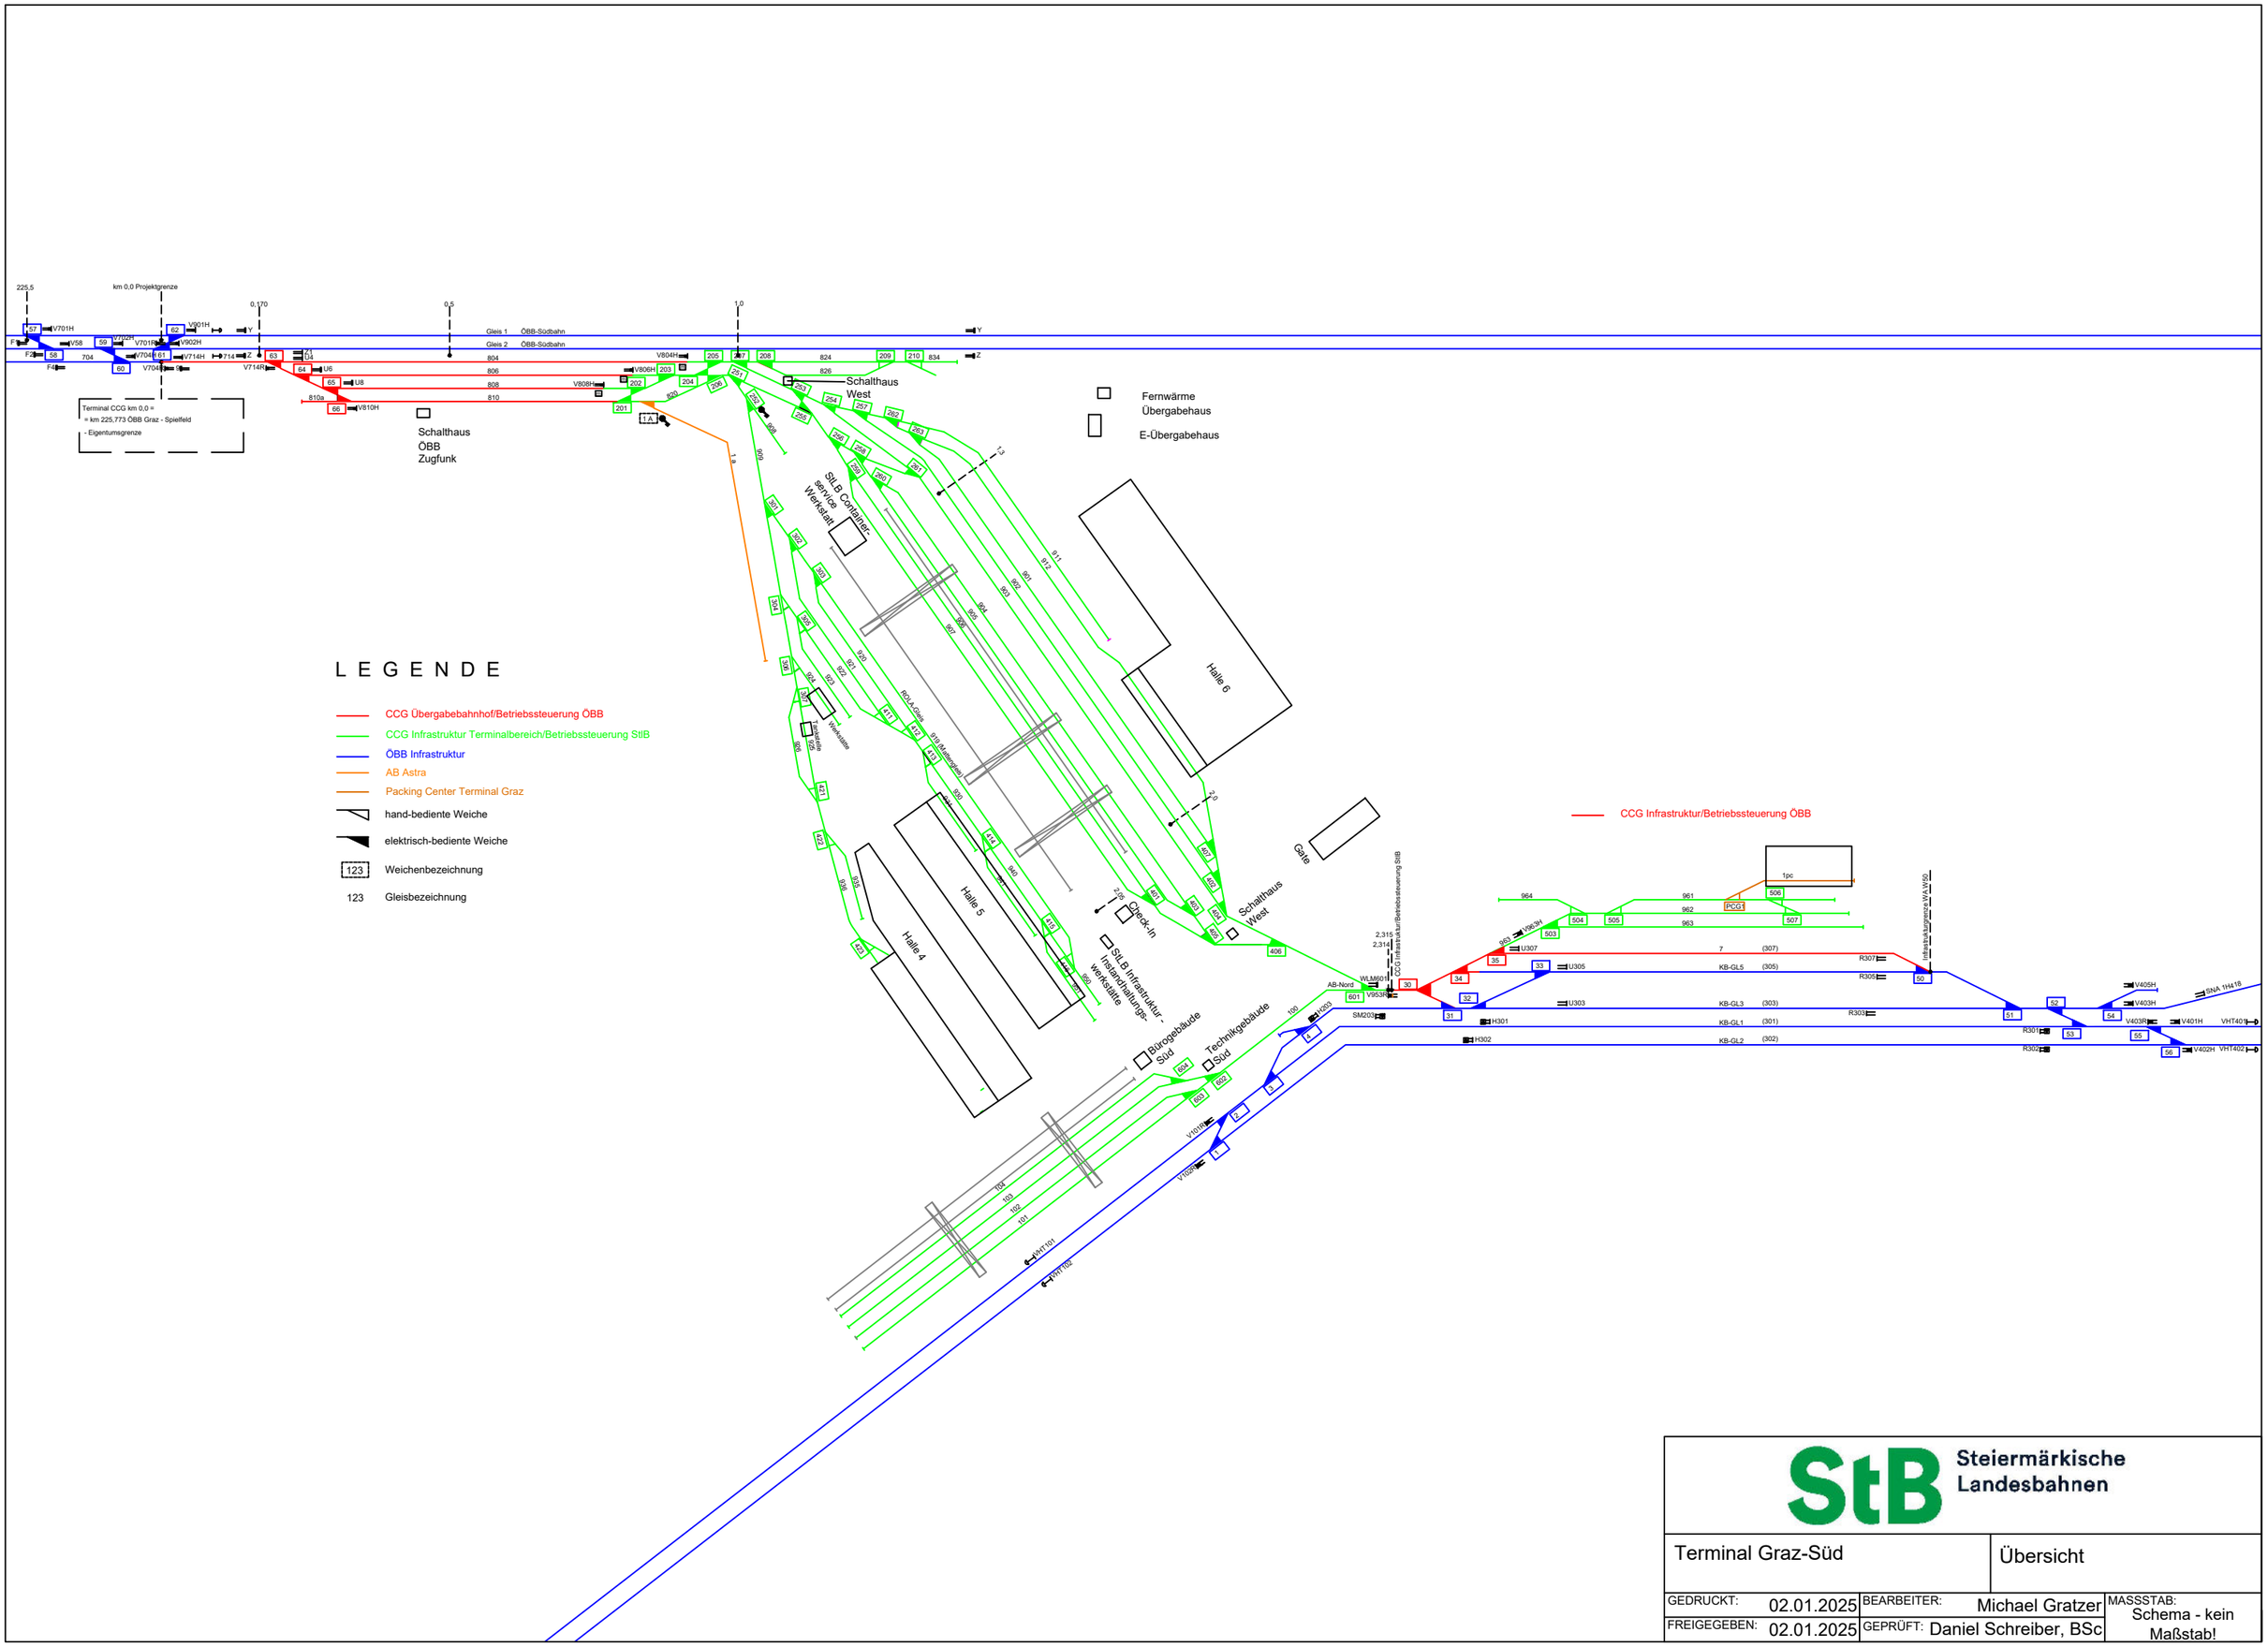

Steiermärkische Landesbahnen			
Terminal Graz-Süd		Übersicht	
GEDRUCKT: 02.01.2025	BEARBEITER: Michael Gratzer	MASSSTAB: Schema - kein Maßstab!	
FREIGEGEBEN: 02.01.2025	GEPRÜFT: Daniel Schreiber, BSc		